


DEILISKIPULAG FYRIR ÖLDUHVERFI Í EYJARFJARÐARSVEIT




SKÝRINGAR


- MÖRK SKIPULAGSSVÆDIS
- LÖDAMÖRK
- BYGGINGARREITUR
- NÚVERANDI BYGGINGAR
- LÖDIR
- OPIN SVÆÐI
- OFANVATNSRÁSIR - SNUÓSÖFNUN
- STIGAR
- VISTGATA
- GATA
- BÍLASTÆÐI
- HEILDARSTÆRD LÖÐAR
- LÖÐANUMER OG FJÖLDI HVEÐA
- TEGUND BYGGINGAR

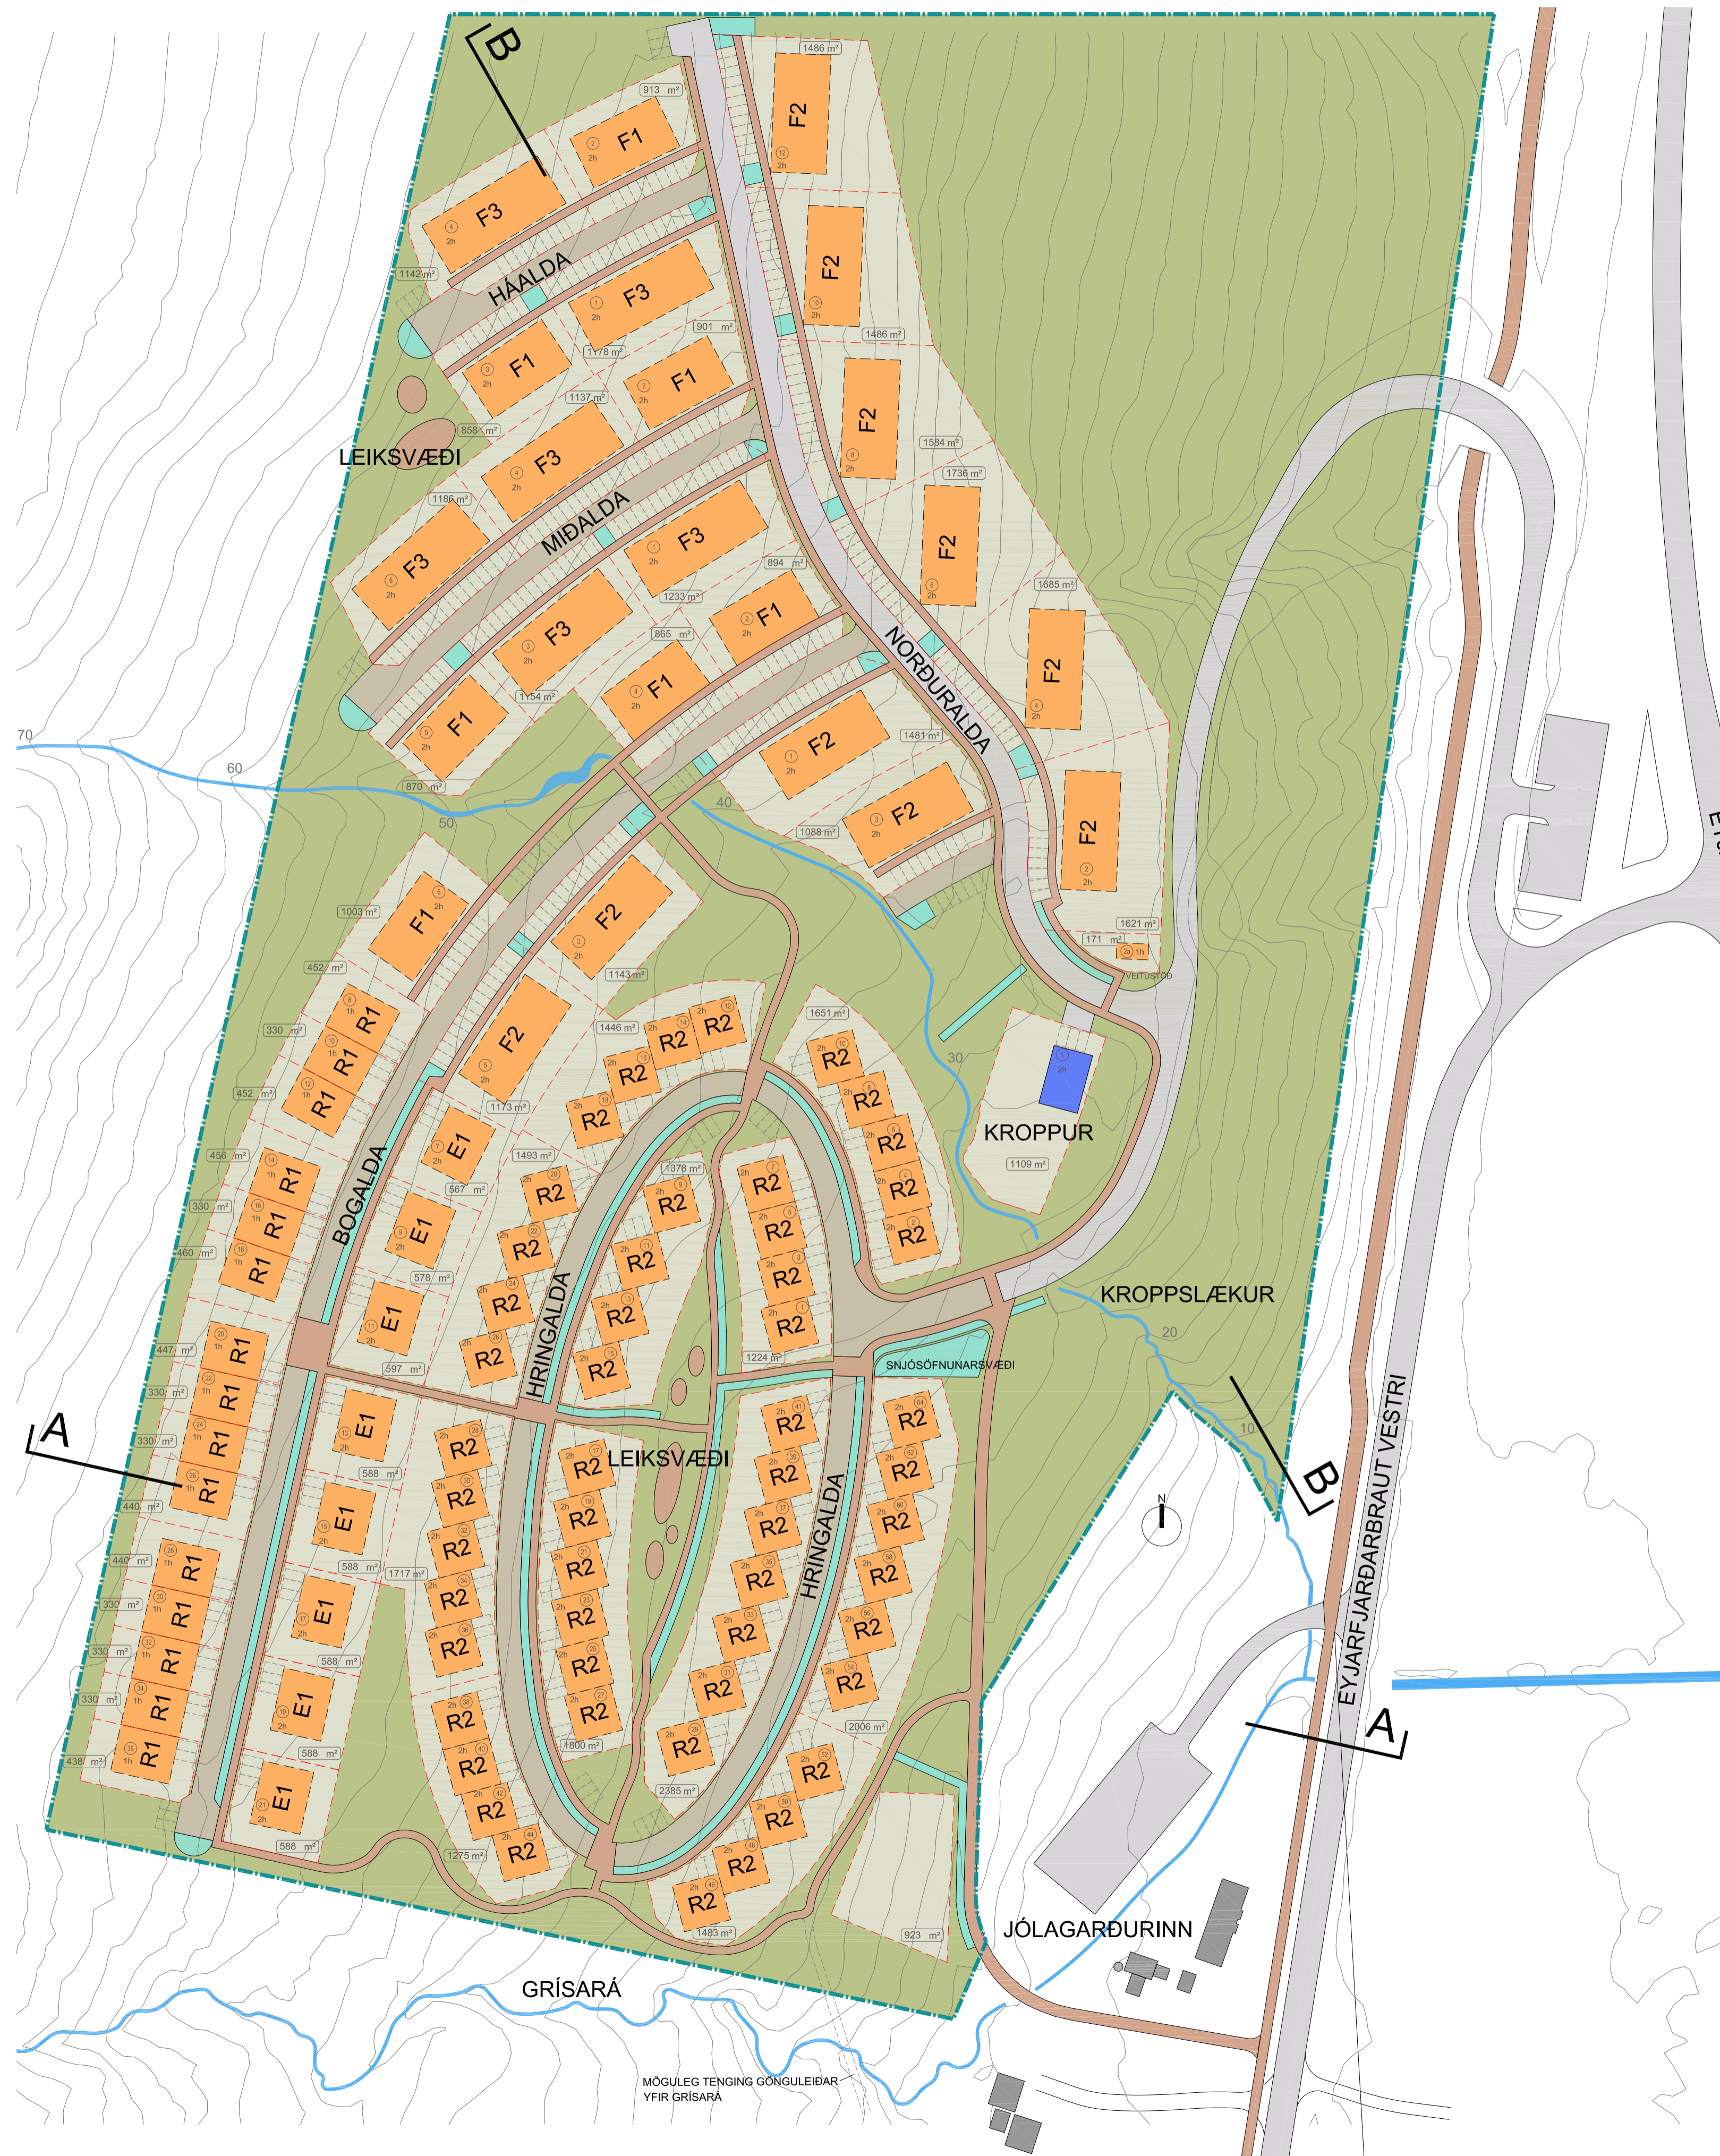

ADALSKIPULAG EYJAFJARÐARSVEITAR 2018-2030

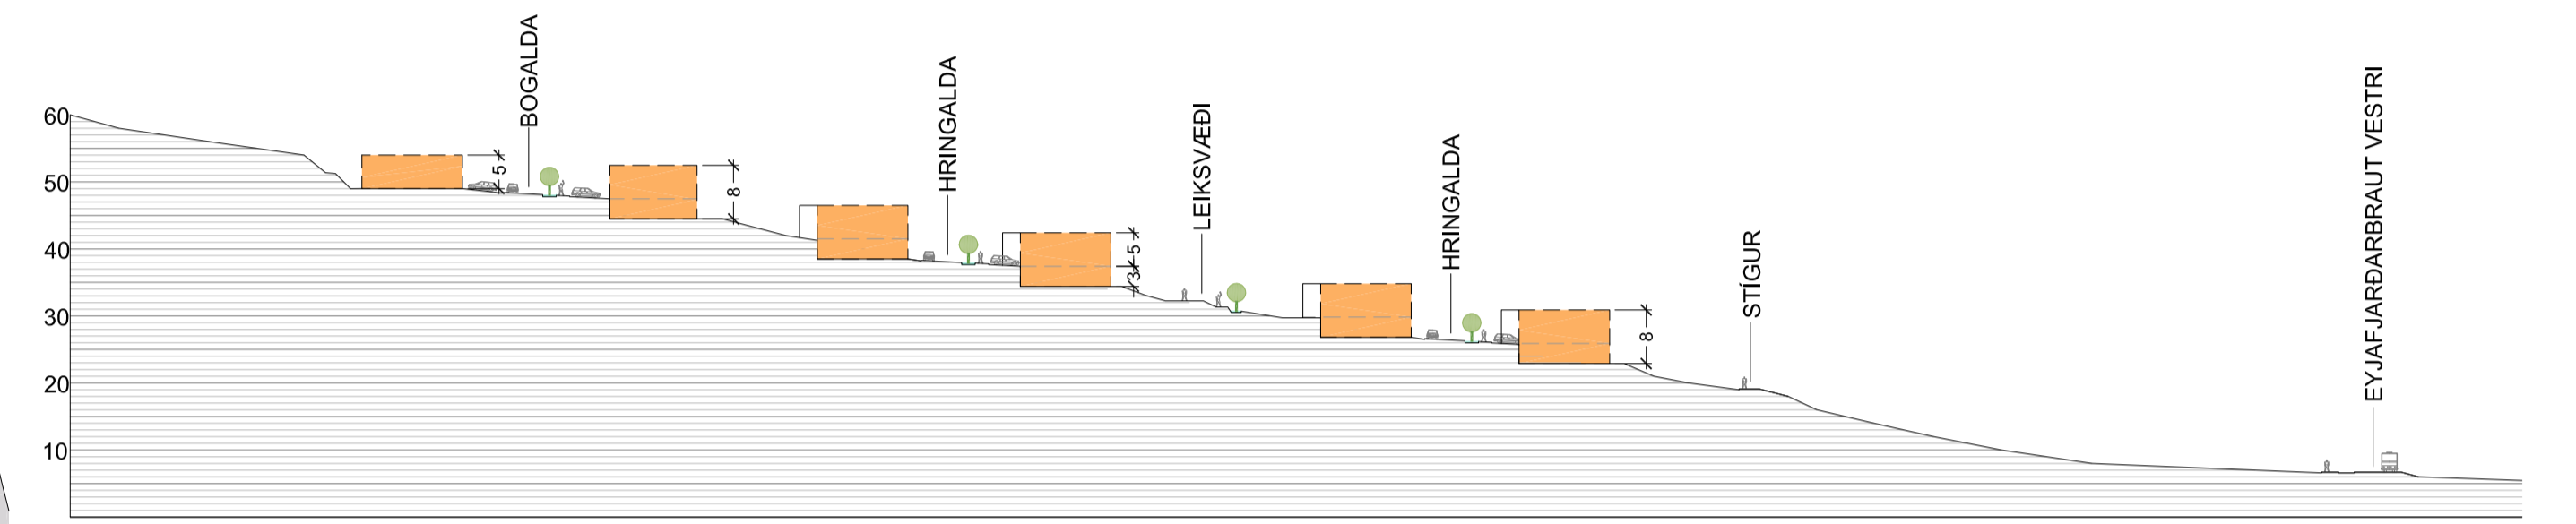

SNEIÐING A-A

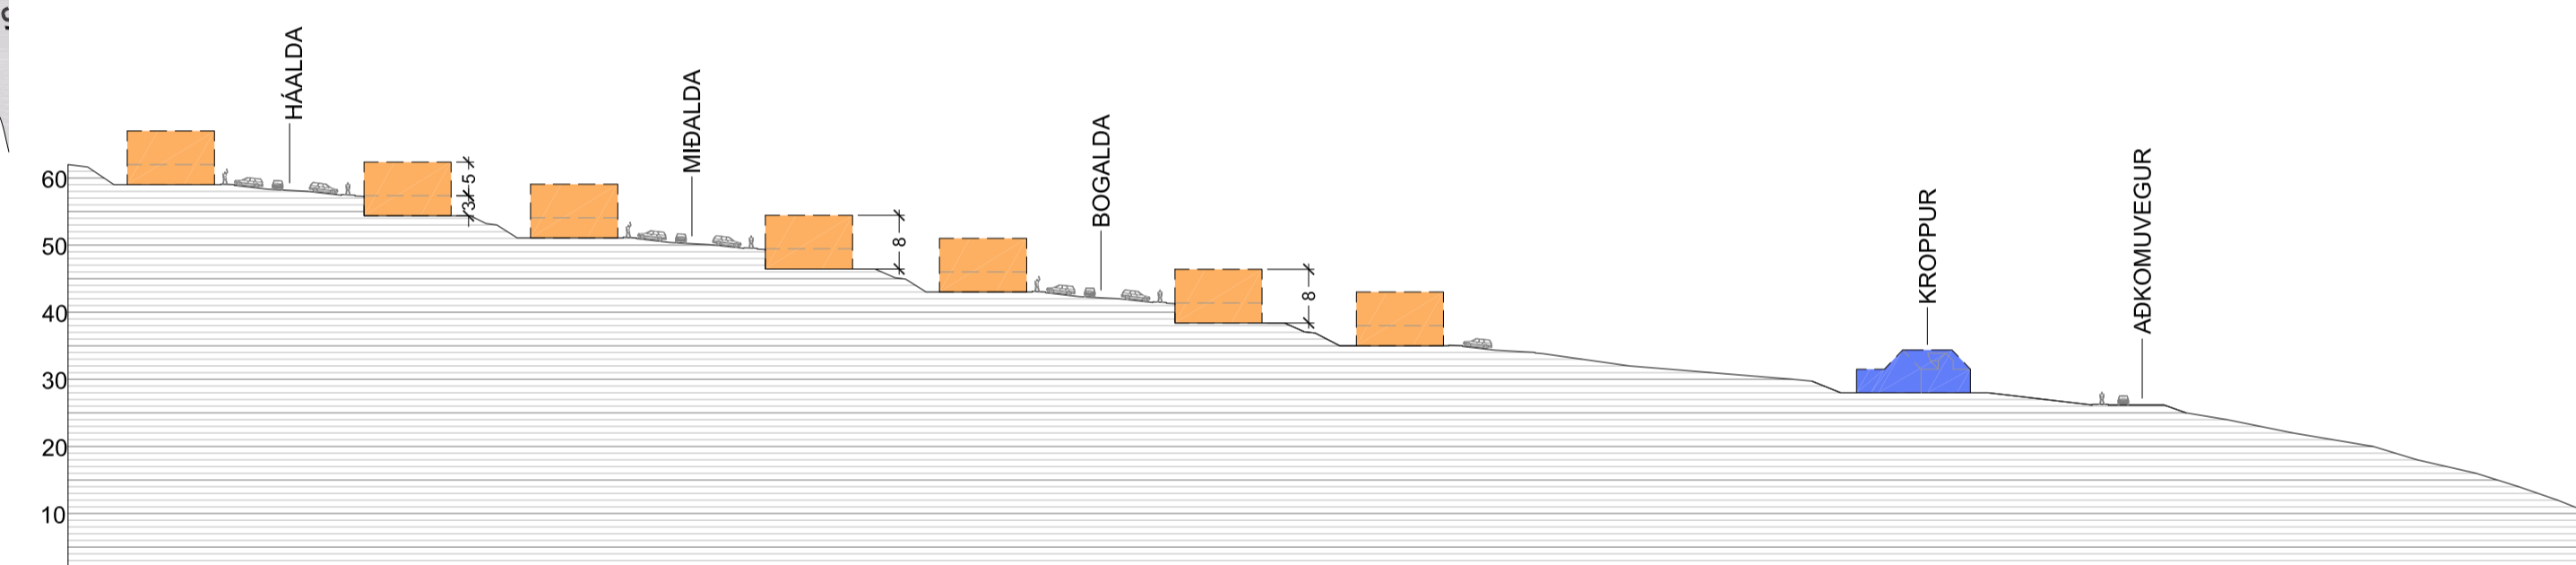

SNEIÐING B-B

Deiliskipulagsbreyting þessi sem fengið hefur meðferð í samræmi við ákvæði 1. mgr. 43. gr. skipulagstega nr. 123/2010 var samþykkt í skipulagsnefnd Eyjafjarðarsveitar þann 20. _____

Í.h. skipulagsnefndar _____
og í sveitarstjórn Eyjafjarðarsveitar þann 20. _____

Í.h. sveitarstjórnar _____
Tillagan var auglýst frá _____ 20. _____ með atugasemdafrestni til _____ 20. _____
Auglýsing um gildistöku breytingarinnar var birt í B-deild Stjórnartíðnda þann _____ 20. _____

EYJARFJARÐARSVEIT ÖLDUHVERFI

1820

DEILISKIPULAGSUPPDRÁTTUR

DEILISKIPULAGSUPPDRÁTTUR OG SNEIÐINGAR
MKV.: 1:1000
DAGS: 05.09.2022
TEIKNAD: SE
SKRFA: 1820-deiliskipulag.dwg

01-7

BATTERÍÐ | ARKITEKTAR
Sigurður Einarsson FAI
kt: 110457-2789
Hvaleyjarbraut 32 | 220 Hafnarfjörð | Sí: 54 54 700 | batteri@arkitekt.is | www.arkitekt.is
© BATTERÍÐ | ARKITEKTAR
ÖLL AFNOT OG AFRITUN TEIKNINGAR AÐ HLUFTA EÐA Í HELD ER HÁÐ SKRIFLEGA LEYFI HÖFUÐA